


- CLASSE 1
AREE PARTICOLARMENTE PROTETTE,
AREE OSPEDALIERE E SCOLASTICHE
- CLASSE 2
AREE RESIDENZIALI
- CLASSE 3
AREE MISTE, MEDIAMENTE URBANIZZATE,
AREE AGRICOLE
- CLASSE 4
AREE DENSAMENTE URBANIZZATE,
AREE PER MANIFESTAZIONI
- CLASSE 5
AREE INDUSTRIALI, ATTREZZATURE SPORTIVE
RUMOROSE, AREE SPECIALI
- CLASSE 6
AREE INDUSTRIALI A CICLO CONTINUO,
CAVE, AEROPORTI, AREE SPECIALI

**COMUNE DI
CASTELNUOVO SCRIVIA**

AGGIORNAMENTO ZONIZZAZIONE ACUSTICA
AI SENSI DELL'ART.6 DELLA LEGGE 447/95

FASE OPERATIVA 4 DEL D.G.R.P. 85-3802/01

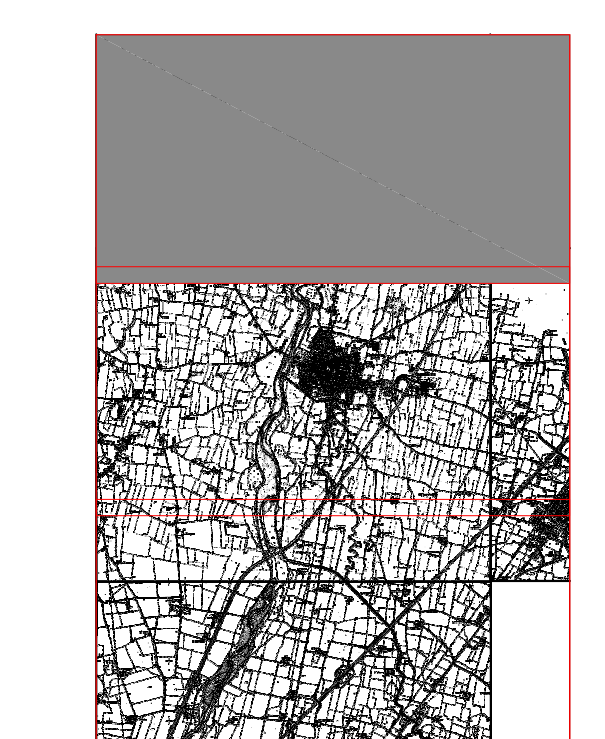

TAV
1/4

DATA 13/02/2023 SCALA 1 : 5000

Ing. Livio Massavelli
Tortona - Via Togliatti 19 - Cell. 3397273227