


COMUNE DI CASTELNUOVO SCRIVIA
VARIANTE GENERALE P.R.G.C.

NUCLEO CENTRALE: ISOLATO n° 47

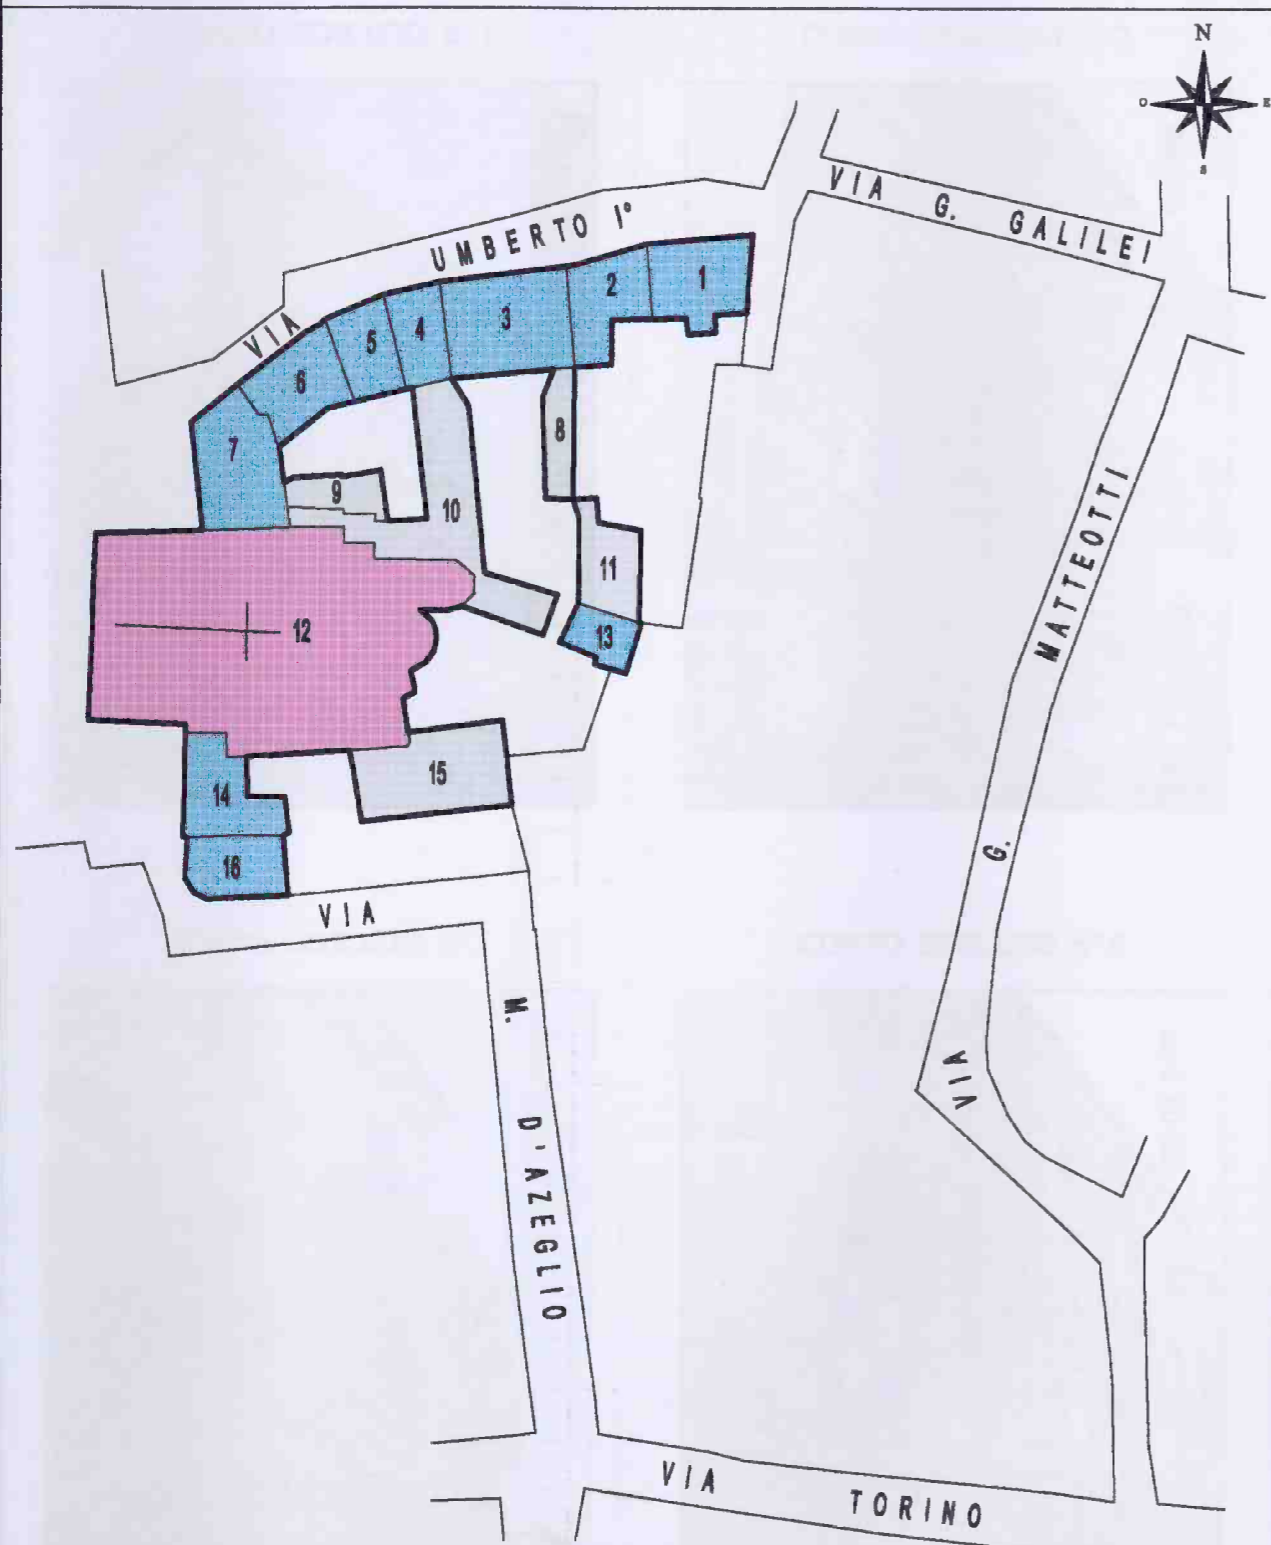

- MANUTENZIONE STRAORDINARIA, RISANAMENTO CONSERVATIVO, RISTRUTTURAZIONE EDILIZIA DI TIPO A
- RISTRUTTURAZIONE EDILIZIA DI TIPO B
- DEMOLIZIONE SENZA RICOSTRUZIONE (BASSI EDIFICI ACCESSORI)
- RESTAURO
- EDIFICIO NON RILEVATO

ISOLATO n° 47

n. corpo edilizio	vincolato ai sensi L. 42/2004		stato di conservazione			destinazione							tipo d'intervento massimo consentito			NOTE
	si	no	buono	normale	cattivo	agricola	commerciale	produttivo	residenziale	misto	pubblico	manuten.-ris. cons.-ristrutt.A	restauro	ristrutt. B	dem. senza ricostruzione	
1		●			●							●				
2		●	●									●				
3		●	●									●				
4		●	●									●				
5		●	●									●				
6		●			●							●				
7		●	●									●				
8		●			●										●	
9		●			●										●	
10		●			●										●	
11		●			●										●	
12	●		●									●			●	
13		●	●									●				
14		●	●									●				
15		●	●												●	
16		●	●									●				
17																
18																
conservare la facciata