

# Piano Regolatore Generale

TAV. N. 8

Carta di sintesi della pericolosità  
geomorfologica e dell'idoneità  
all'utilizzazione urbanistica

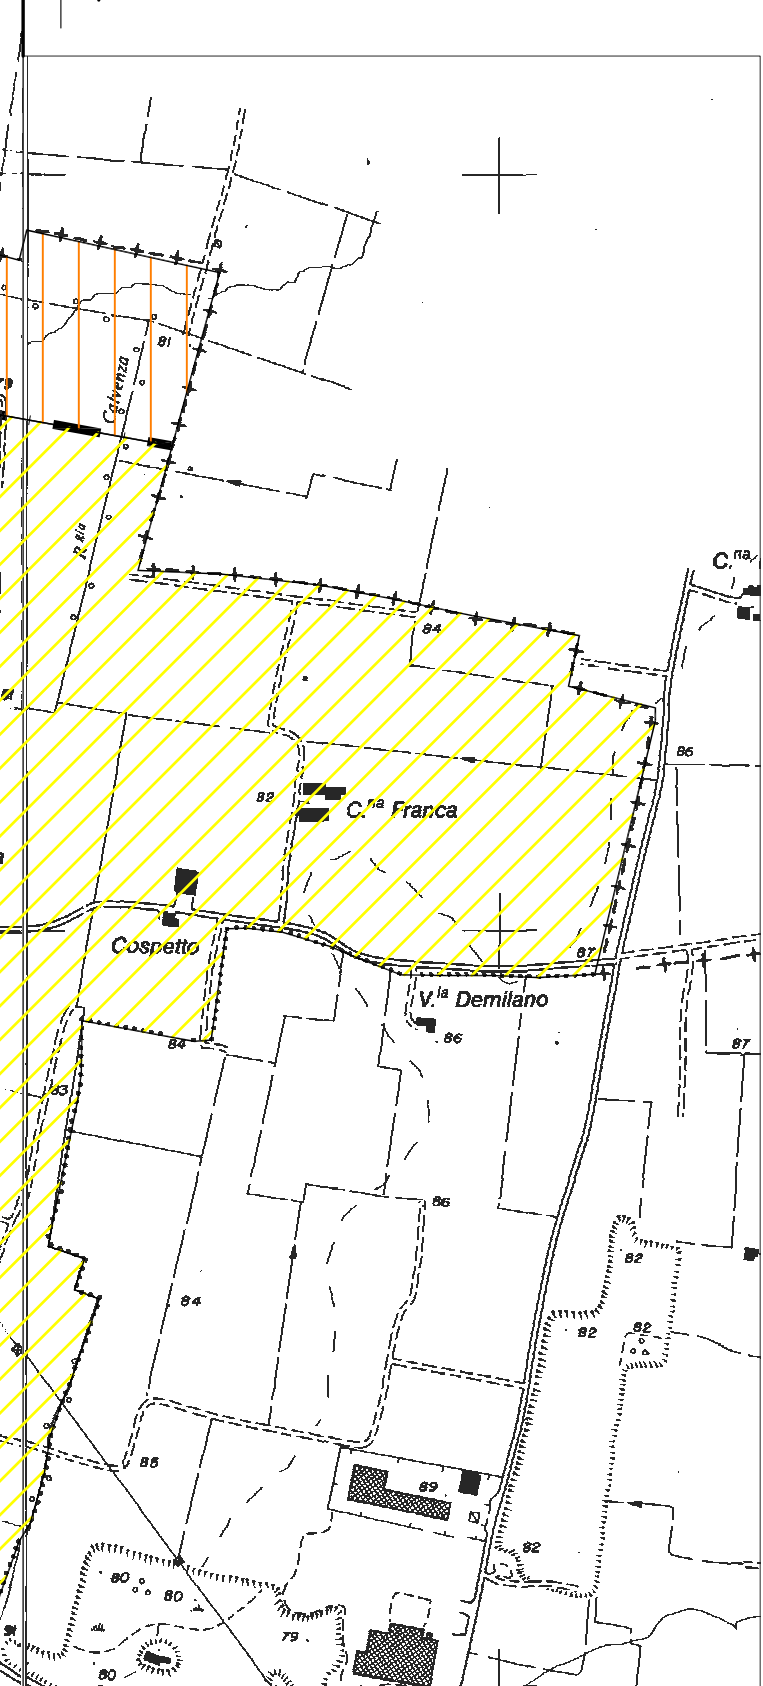
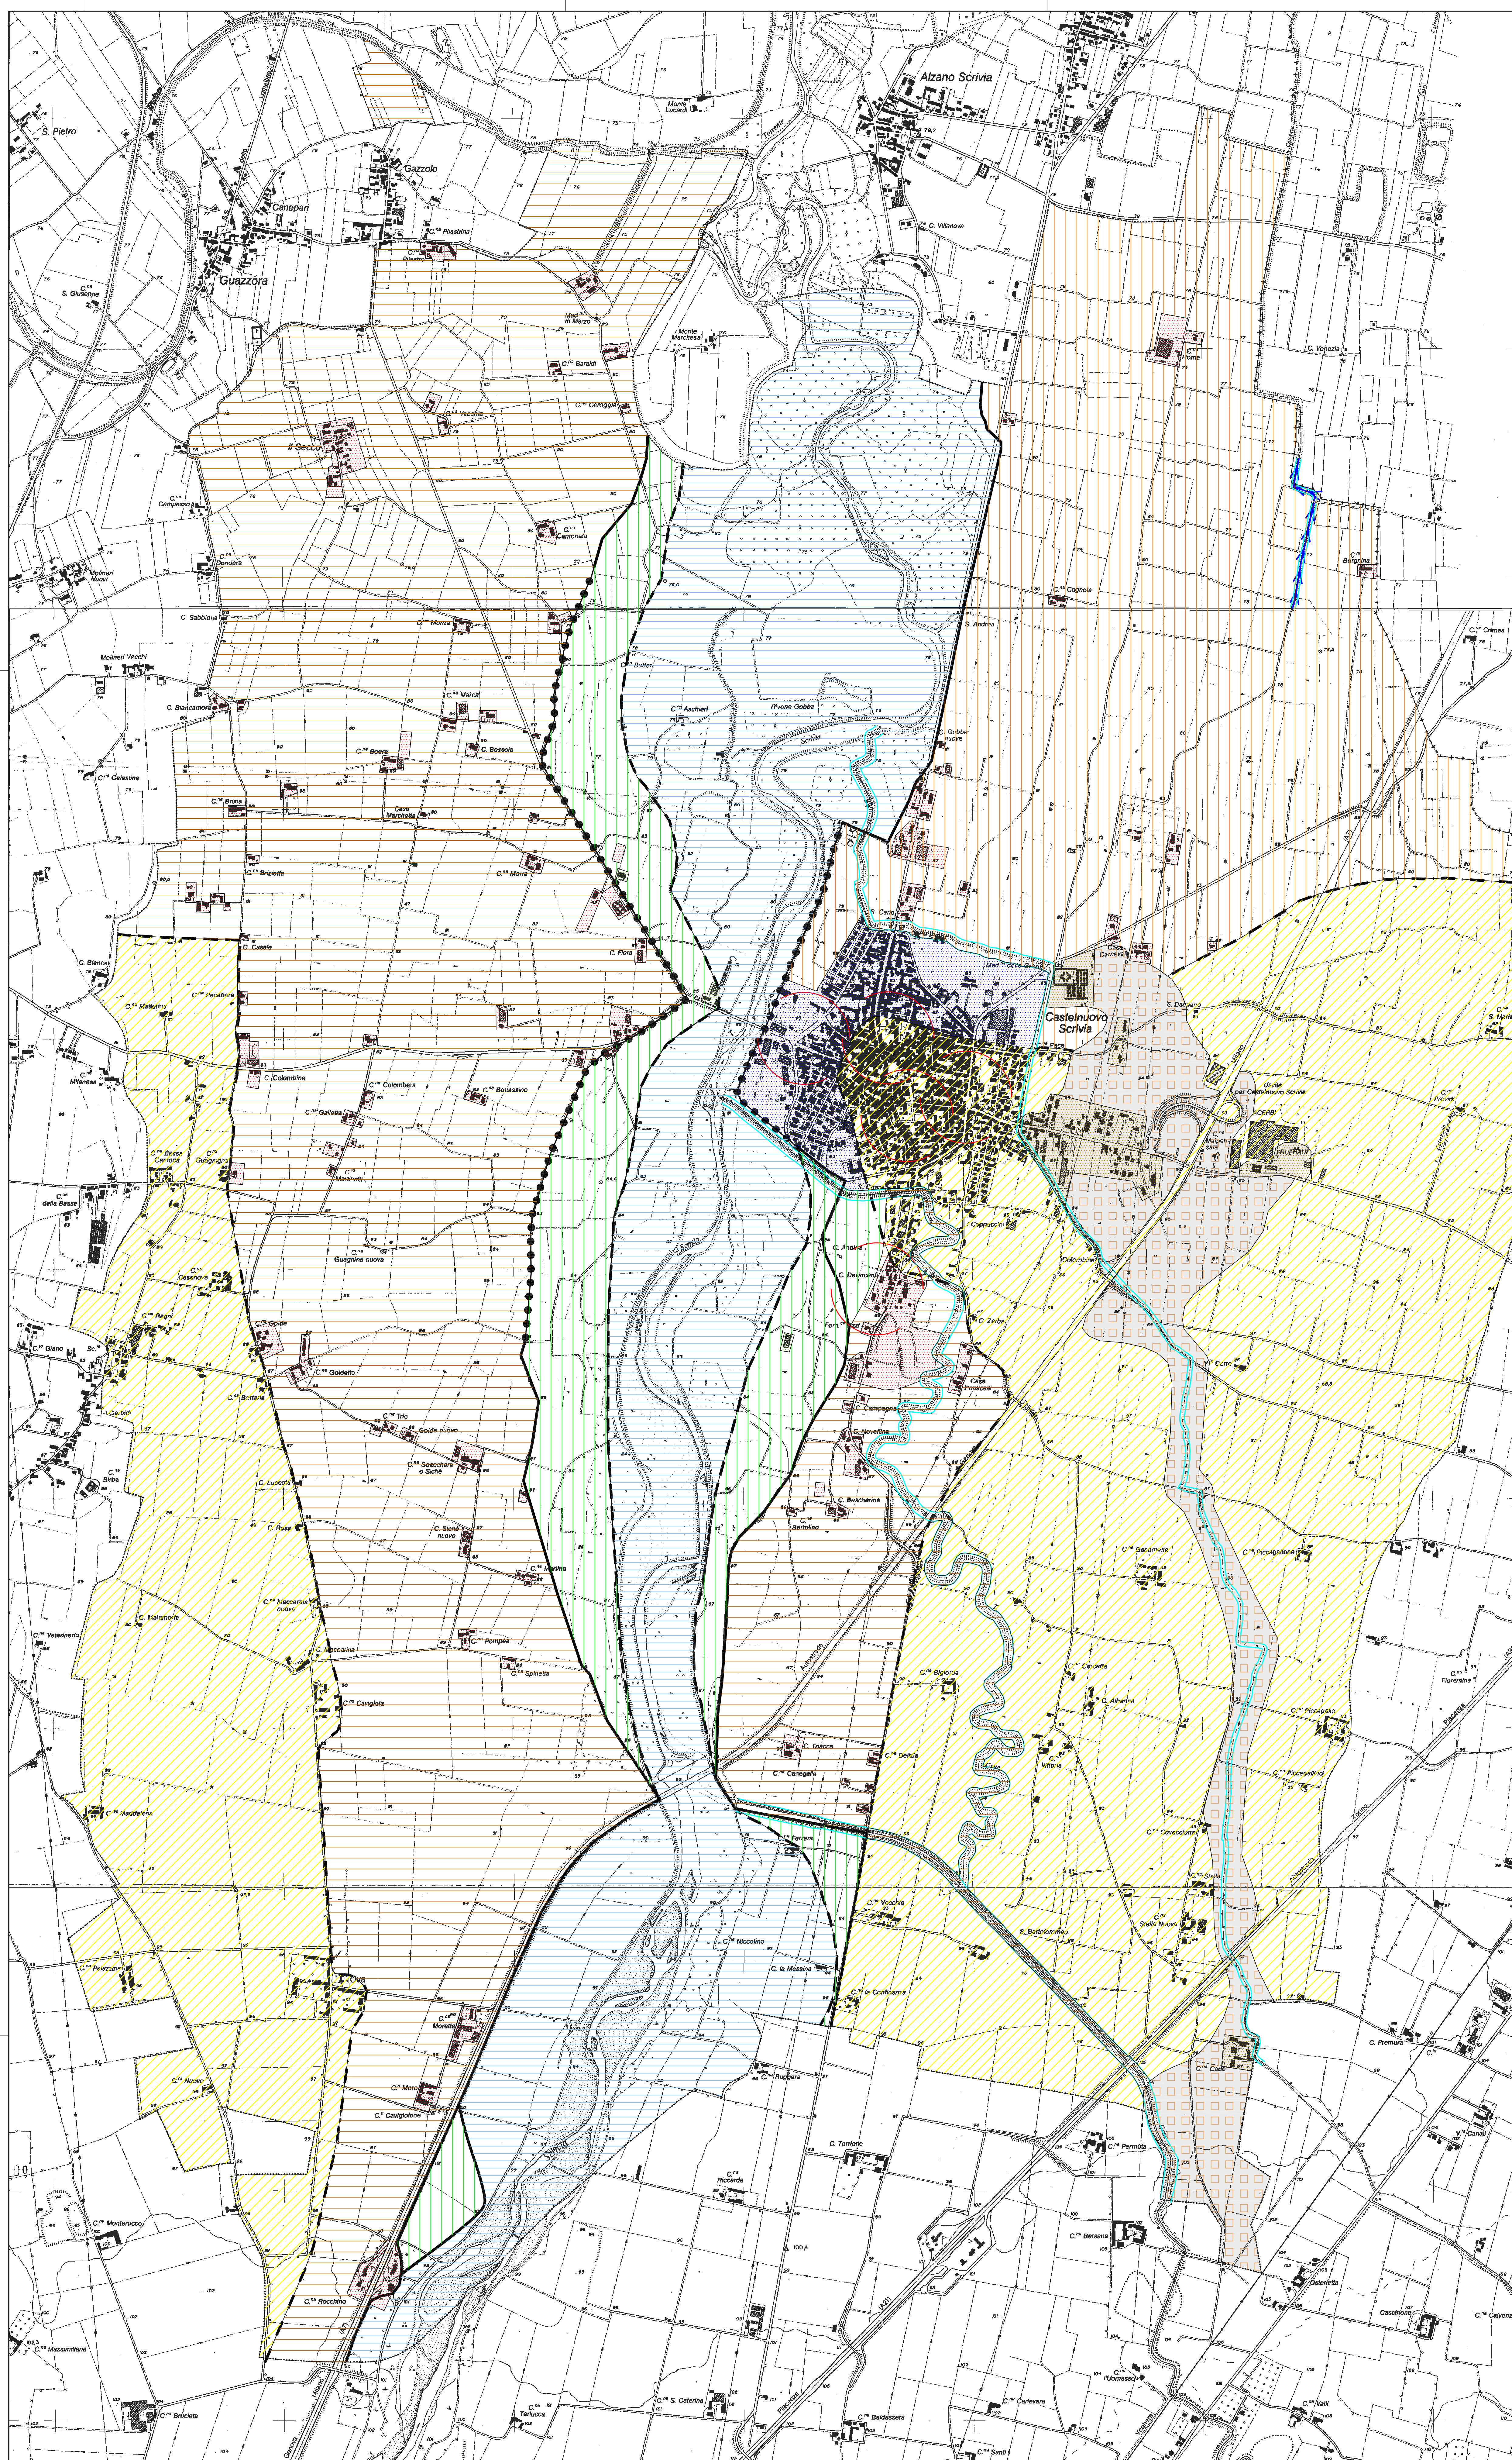
Prof. Geol. G. Bellinzona

Il Sindaco

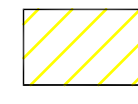

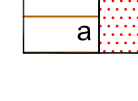
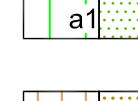

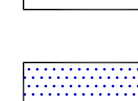


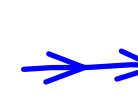

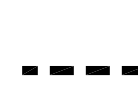

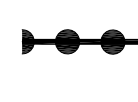


Il Segretario

Scala 1:10.000

Luglio 2011



## LEGENDA

-  Classe II  
Aree con condizioni di moderata pericolosità idrogeologica
-  Classe III non differenziata  
Aree in classe IIIa e IIIb con limitate aree in classe II attualmente non cartografate
-  Classe IIIa e IIIb  
Aree con condizioni di elevata pericolosità idrogeologica
-  Classe IIIa1 e IIIb1  
Aree alluvionabili da acque di esondazione ad elevata energia, Fascia B del P.S.F.F.
-  Classe IIIa2 e IIIb2  
Aree di dissesto fluviale areale molto elevato (Eex)
-  Classe IIIa3  
Aree alluvionabili da acque di esondazione ad elevata energia, Fascia A del P.S.F.F.
-  Classe IIIb3  
Aree poste a tergo della Fascia B di progetto.
-  Zona di rispetto dei pozzi pubblici ad uso idropotabile ai sensi del D.P.R. 236/88
-  Fascia di rispetto dei corsi d'acqua ai sensi del R.D. 523/1904 (10 metri dal ciglio di sponda incisa)
-  Area di dissesto lineare Eml.
-  Aree di dissesto fluviale areale molto elevato (Eex)
-  Limite tra la Fascia A e la Fascia B
-  Limite tra la Fascia B e la Fascia C
-  Limite esterno della Fascia C
-  Limite di progetto tra la Fascia B e la Fascia C

Delimitazione delle fasce fluviali relative al "Progetto di Piano Stralcio per l'Assetto Idrogeologico (PAI)"